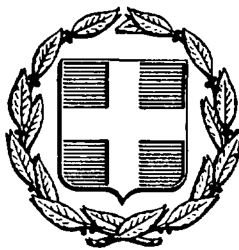


ΕΦΗΜΕΡΙΣ ΤΗΣ ΚΥΒΕΡΝΗΣΕΩΣ
ΤΗΣ ΕΛΛΗΝΙΚΗΣ ΔΗΜΟΚΡΑΤΙΑΣ

ΑΘΗΝΑ 2 ΙΟΥΝΙΟΥ 1987	ΤΕΥΧΟΣ ΤΕΤΑΡΤΟ	ΑΡΙΘΜΟΣ ΦΥΛΛΟΥ 496

ΠΕΡΙΕΧΟΜΕΝΑ

ΠΟΛΕΟΔΟΜΙΑ
ΑΠΟΦΑΣΕΙΣ

ΠΟΛΕΟΔΟΜΙΑ
ΑΠΟΦΑΣΕΙΣ

Αριθ. 2714 (1)

Καθορισμός χώρου και όρων δόμησης για ανέγερση κοιν. καταστήματος στην Κοινότητα Δίστρατου Κόνιτσας.

Ο ΝΟΜΑΡΧΗΣ ΙΩΑΝΝΙΝΩΝ

Έχοντας υπόψη:

1. Τις διατάξεις:

α) Του Ν.Δ. 17.7.23 «περί σχεδίων πόλεων, κωμών κ.λπ.» και ειδικότερα τα άρθρα 3 και 29 αυτού.

β) Του Π.Δ. 13.3.81 (ΦΕΚ 138Δ/81).

γ) Του Α.Ν. 314/68 όπως τροποποιήθηκε και ισχύει σήμερα.

2. Το γεγονός ότι ο οικισμός Δίστρατου προϋφίσταται του 1923 και δεν έχει εγκεκριμένο ρυμοτομικό σχέδιο.

3. Τις αριθ. 27/86 και 1/87 Αποφάσεις Κοινοτικού Συμβουλίου Κοινότητας Δίστρατου.

4. Τη γνώμη του Σ.ΧΟΠ του Νομού που διατυπώθηκε στην πράξη 8/30.4.1987, αποφασίζουμε:

Χαρακτηρίζουμε το οικόπεδο με στοιχεία (Α Η Ζ Θ Ι Κ Λ Α) όπως φαίνεται στο συνημμένο διάγραμμα, σαν χώρο ανέγερσης κοινοτικού καταστήματος και ορίζουμε τους παρακάτω όρους δόμησης:

Αρτιότητα: Ως έχει.

Κάλυψη: 30%.

Ύψος: 8,50 μ. επικάλυψη με στέγη από κεραμίδια.

Συντελεστής δόμησης: 0,60.

Λοιποί όροι: ισχύουν οι διατάξεις του Π.Δ. 13.3.81 ΦΕΚ 138Δ.

Κατά τα λοιπά ισχύει ο ΓΟΚ/85.

Γιάννενα, 14 Μαΐου 1987

Ο Νομάρχης
ΓΙΑΝΝΗΣ ΣΑΒΑΛΑΝΟΣ

ΝΟΜΑΡΧΙΑ ΙΩΑΝΝΙΝΩΝ Δ/ΝΣΗ ΕΣΩΤΕΡΙΚΗΣ Τ.Υ.Δ.Κ.	Δistράτου
Έργο	Ανέγερση κοινοτικού καταστήματος
Θέση έργου	Οδός αρ. Κοινοτική; Κοινότης Διστράτου; Νομός Ιωαννίνων
Μελετητής	Θ. Κοκκίνου
Ειδικότης	Αρχιτέκτων
Υπηρεσία	Τ.Υ.Δ.Ε. Ιωαννίνων
Θέμα σχεδίου	Τοπογραφικό Διάγραμμα
Κλίμακα	1:100
Αρ. σχεδίου	1
Περίοδος εκπόνησης μελέτης	1986
Εθεωρήθη	Ιωάννινα 5-1986

ΑΚΡΙΒΕΣ ΑΝΤΙΓΡΑΦΟ

Β. Γκαλιάς, Τοπογράφος

ΟΡΟΙ ΔΟΜΗΣΗΣ

- Κοινότητα Διστράτου: Οικισμός προ του '23 μη οριοθετημένος.
- Οικόπεδα άρτια με οποιεσδήποτε διαστάσεις
- Σύστημα: πτερύγων
- Κάλυψη: 60%
- Συντελ. Δόμησης: 0.80
- Όροφοι: 2 (δύο)
- Επιτρ. ανώτατο ύψος: 7.50 m

Εμβαδόν κοινοτικού καταστήματος

Ισόγειο

1.50 x 14.00 = 161.00 μ²

μείον 4.80 x 5.20 = 24.96 μ²

136.04 μ²

Όροφος

136.04 + (0.50 x 6.30) + 2 (0.50 x 3.70) = 142.89 μ²

Επιτρεπόμενη κάλυψη

(612.96 + 495.82) x 60% = 665.27 μ²


→ 665.27 > 142.89 μ²

Υπολογισμός συντελεστού δόμησης

1.108,78 x 0,8 = 887,02 μ²

Κάλυψη ορόφου = 136,04 + 142,89 = 278,93 μ²

→ 887,02 μ² > 278,93 μ²

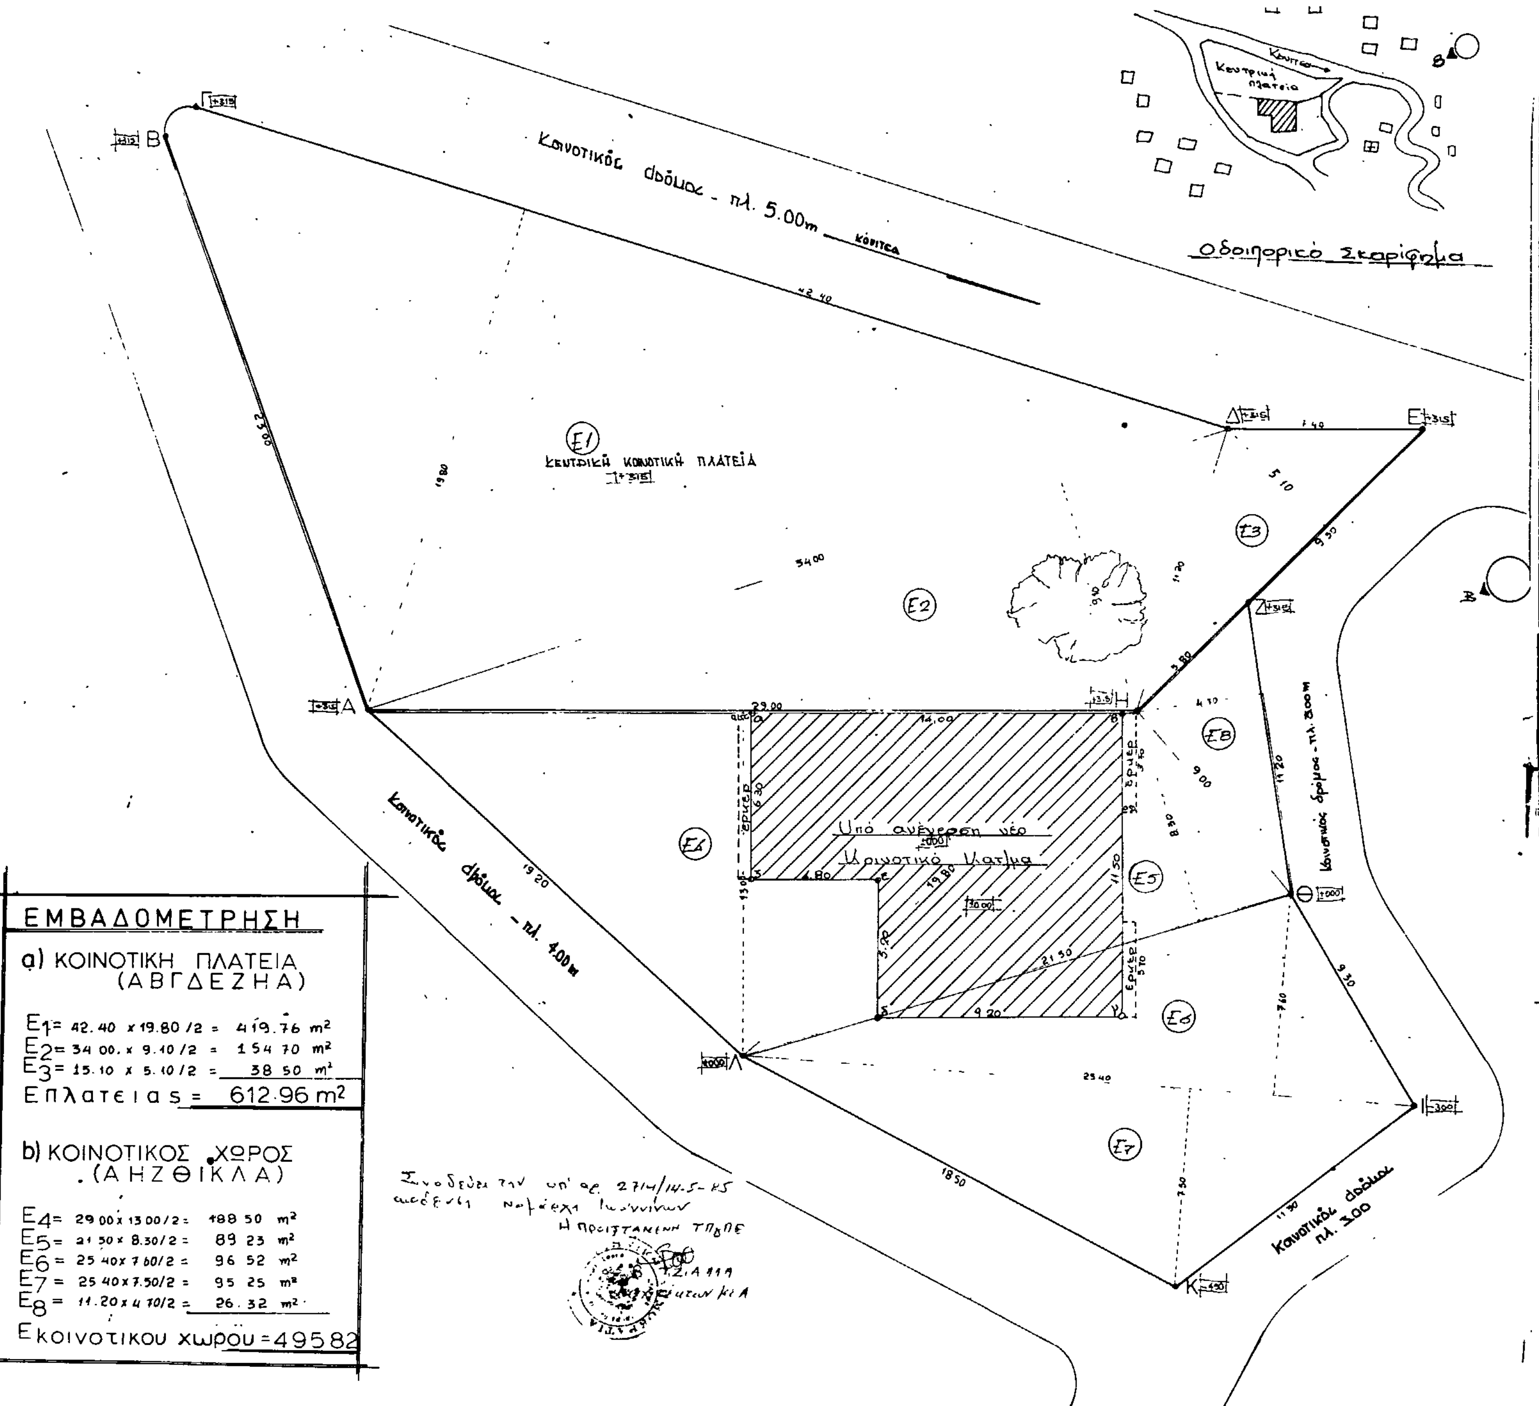

Αριθ. 1657 (2)

Τροποποίηση του ρυμοτομικού σχεδίου πόλεως Καβάλας στα Ο.Τ. μεταξύ των οδών Αμερ. Ερυθρού Σταυρού και Σαππαίων (Φ.Π. 15).

Ο ΝΟΜΑΡΧΗΣ ΚΑΒΑΛΑΣ

Έχοντας υπόψη:

1. Το Ν.Δ. της 17.7.1923 «περί σχεδίων πόλεων και κωμών του Κράτους» όπως τροποποιήθηκε και συμπληρώθηκε μέχρι σήμερα.

2. Το Ν.Δ. 1018/1971 και τον Α.Ν. 314/1968, όπως τροποποιήθηκε και συμπληρώθηκε μέχρι σήμερα.

3. Το Π.Δ. 183/9.5.1986 (ΦΕΚ 70Α/5.6.1986) «Έγκριση τροποποιήσεων σχεδίων πόλεων και καθορισμός όρων δόμησης από τους Νομάρχες».

4. Το από 29.5.1985 Π.Δ. (ΦΕΚ 279 Δ/31.5.1985) έγκριση του ρυμοτομικού σχεδίου Καβάλας (επέκταση).

5. Την υπ' αριθμ. 41/28.1.1986 απόφαση του Δημ. Συμβουλίου.

6. Την υπ' αριθμ. 3/94/16.3.1987 γνωμοδότηση του Συμβ. Χ.Ο.Π. Ν. Καβάλας.

Επειδή μεταξύ των παραπάνω δρόμων υπάρχει μεγάλη υψομετρική διαφορά (15 μ.) και ο χώρος δεν μπορεί να λειτουργήσει σαν πλατεία, αποφασίζουμε:


1. Την τροποποίηση του ρυμοτομικού σχεδίου πόλεως Καβάλας στα Ο.Τ. μεταξύ των οδών Αμερ. Ερυθρού Σταυρού και Σαππαίων, όπως φαίνεται στο συνημμένο τοπογραφικό διάγραμμα που συνοδεύει την απόφαση αυτή.

2. Η απόφαση αυτή θα ισχύει από τη δημοσίευση της στην Εφημερίδα της Κυβερνήσεως.

Καβάλα, 14 Μαΐου 1987

Ο Νομάρχης

ΓΙΑΝΝΗΣ ΜΠΕΛΤΣΙΟΣ

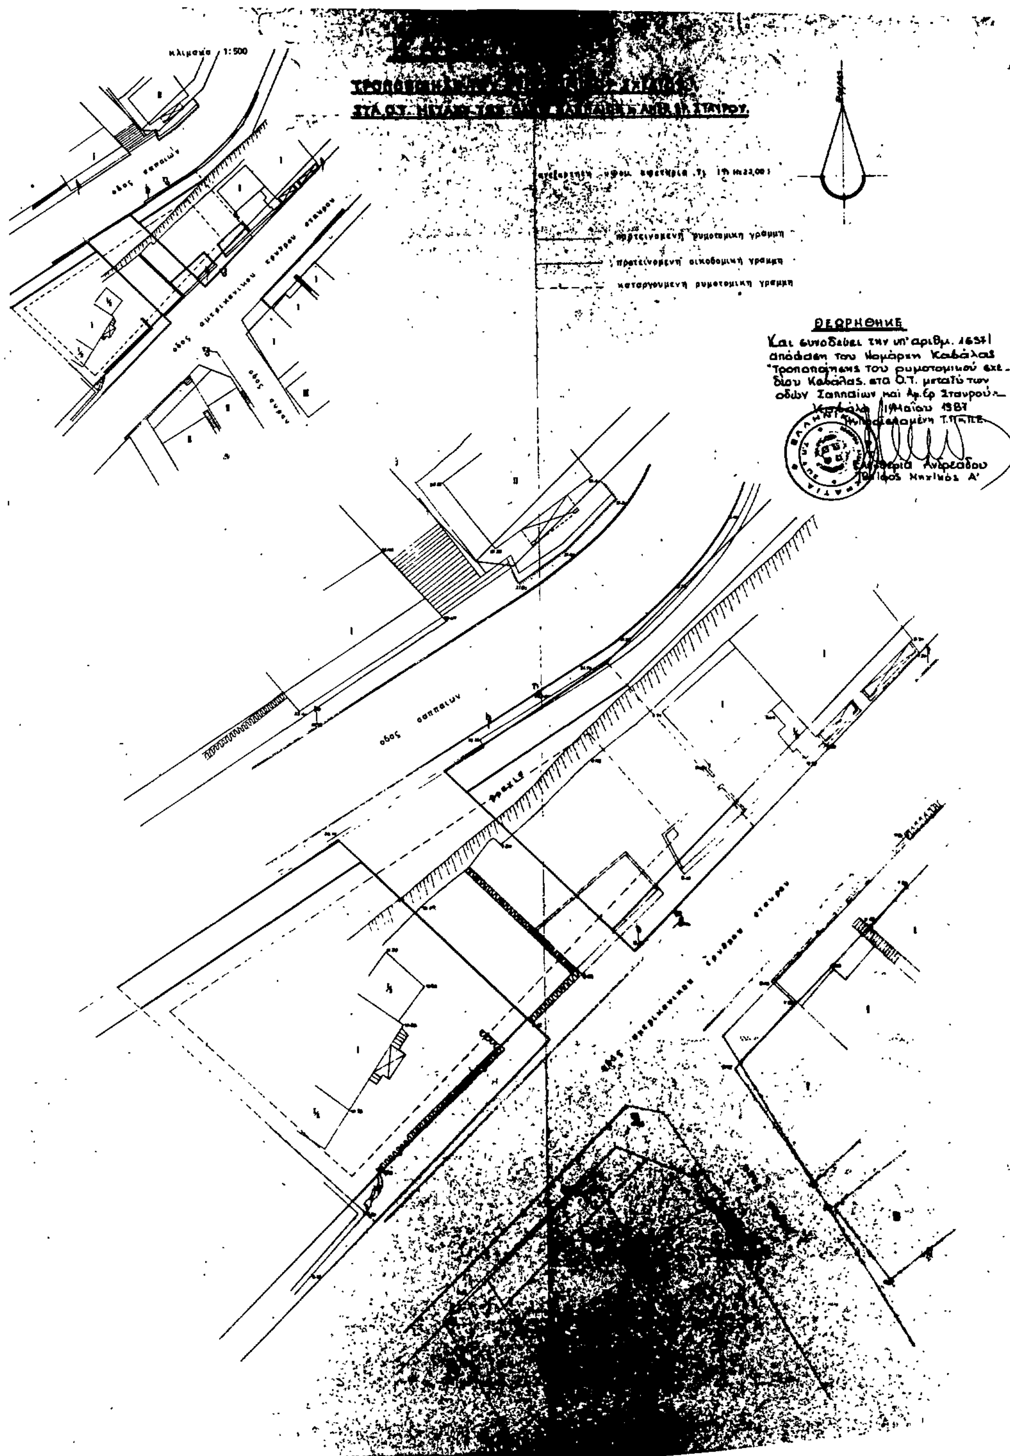

Αριθ. ΤΠ/2935 (3)

Καθορισμός ορίων, κατηγορίες και καθορισμός όρων και περιορισμών δόμησης του οικισμού Κυρά Χρυσικού Δήμου Κερκυραίων Ν. Κερκύρας.

Ο ΝΟΜΑΡΧΗΣ ΚΕΡΚΥΡΑΣ

Έχοντας υπόψη:

1. Τις διατάξεις του από 24.4.85 Π. Δ/τος (ΦΕΚ 181 Δ'/3.5.85) «περί τρόπου καθορισμού ορίων οικισμών της Χώρας μέχρι 2.000 κατοίκους κατηγορίες αυτών και καθορισμός όρων και περιορισμών δόμησης» όπως αυτές τροποποιήθηκαν με το από 14.2.87 Π.Δ. (ΦΕΚ 133Δ/23.2.87).

2. Τις προτάσεις των ιδιωτών μελετητών μηχανικών στους οποίους ανατέθηκε σχετική μελέτη στα πλαίσια του προγράμματος των ανοιχτών πόλεων, που αφορούν στον προσδιορισμό των ορίων του υπόψη οικισμού.

3. Τα πληθυσμιακά στοιχεία των δύο τελευταίων απογραφών του Κράτους της ΕΣΥΕ.

4. Τις ιδιαιτερότητες που παρουσιάζει ο οικισμός.

5. Την υπ' αριθ. 10-149/86 απόφαση του Δημοτικού Συμβουλίου Κερκυραίων.

6. Την υπ' αριθ. 2 (θέμα 1ο)12.3.87 γνωμοδότηση του Συμβουλίου ΧΟΠ Ν. Κερκύρας, αποφασίζουμε:

1. Όριο οικισμού:

Ορίζουμε όρια του οικισμού Κυρά Χρυσικού με στοιχεία 1, 2, 3, 4, ... 13, 14, 15, 1, 16, 17, 18, 19, 20, 16, 21, 22,....26, 27, 1 και 28, 29, ... 37, 38, 28, όπως αυτά φαίνονται στο συνοδευτικό της παρούσας σχεδιάγραμμα σε κλίμακα 1:5000 και που αποτελεί αναπόσπαστο τμήμα της απόφασης αυτής και που συντάχτηκαν βάσει στοιχείων χαρτών με επιτόπια συμπλήρωση.

2. Όροι δόμησης:

α) Αρτιότητα: Άρτια και οικοδομήσιμα θεωρούνται τα οικόπεδα εντός των παραπάνω ορίων τα οποία έχουν ελάχιστο εμβαδόν 750 τ.μ.

β) Κατά παρέκκλιση εντός των ορίων του οικισμού θεωρούνται άρτια και οικοδομήσιμα τα οικόπεδα με όποιο εμβαδόν είχαν στις 3.5.1985 ημέρα δημοσίευσης του από 24.4.85 Π. Δ/τος.

γ) Πριν από οποιαδήποτε κατάτμηση οικοπέδων εντός των ορίων του οικισμού, θα πρέπει να θεωρείται το σχετικό τοπογραφικό διάγραμμα από το Τμήμα Πολεοδομίας και Π.Ε. της Νομαρχίας ώστε να εξασφαλίζεται η συνέχεια των υπαρχόντων κοινοχρήστων χώρων και η δημιουργία νέων κοινοχρήστων χώρων σύμφωνα με τα οριζόμενα στις διατάξεις της παρ. 1 του άρθρου 6 του από 24.4.85 Π. Δ/τος και τις τροποποιήσεις του άρθρ. 6 του ΠΔ 14.2.87.

δ) Κατά τα λοιπά ισχύουν τα οριζόμενα και οι Γενικοί όροι δόμησης που προβλέπονται στο από 24.4.85 Π. Δ/γμα (ΦΕΚ 181Δ/3.5.1985) όπως αυτό τροποποιήθηκε με το από 14.2.87 Π.Δ/γμα (ΦΕΚ 133Δ 23.2.87).

3. Ο οικισμός Κυρά Χρυσικού κατατάσσεται στις εξής κατηγορίες:

Β. Βαθμός προστασίας: Αδιάφορος.

Γ. Δυναμικότητα: Στάσιμος.

Δ. Βαθμός διασποράς: Διάσπαρτος.

Ε. Μέγεθος: Μικρός.

Η απόφαση αυτή με το σχεδιάγραμμα οριοθέτησης οικισμού που τη συνοδεύει να δημοσιευθεί στην Εφημερίδα της Κυβερνήσεως.

Κέρκυρα, 12 Μαΐου 1987

Ο Νομάρχης

ΜΑΝΟΣ ΚΟΚΚΙΝΟΣ

Αριθ. 522 (4)

Καθορισμός ορίων και όρων και περιορισμών δόμησης στους οικισμούς ΑΜΠΕΛΕΙΕΣ, ΕΣΩΒΑΛΤΑ, ΣΤΑΥΡΟΔΡΟΜΙ επαρχίας Γιαννιτσών Ν. Πέλλας.

Ο ΝΟΜΑΡΧΗΣ ΠΕΛΛΑΣ

Έχοντας υπόψη:

1. Τις διατάξεις του Ν. 1558/85 «Κυβέρνηση και Κυβερνητικά Όργανα» και ειδικότερα τα άρθρα 24 και 27 αυτού.

2. Τις διατάξεις του Ν. 3200/55 «περί διοικητικής αποκεντρώσεως» και ειδικότερα το άρθρο 37 αυτού.

3. Τις διατάξεις του από 24.4.1985 Π.Δ. (ΦΕΚ 181Δ/3.5.85) για τον τρόπο καθορισμού ορίων οικισμών της Χώρας μέχρι 2000 κατοίκους, κατηγορίες αυτών και καθορισμός όρων και περιορισμών δόμησής τους, όπως τροποποιήθηκε με το Π.Δ. 14.2.87 (ΦΕΚ 133/Δ/87).

4. Τις προτάσεις των ιδιωτών μελετητών Μηχανικών στους οποίους ανατέθηκε σχετική μελέτη στα πλαίσια του προγράμματος των ανοικτών πόλεων, που αφορούν στον προσδιορισμό των ορίων των υπόψη οικισμών.

5. Την απόφασή μας με αριθ. 296/28.1.1986 για την κατάταξη των οικισμών του Ν. Πέλλας, που έχουν πληθυσμό κάτω από 2000 κατοίκους σε κατηγορίες και καθορισμό ειδικών όρων δομήσεως, όπως ισχύει.

6. Τα πληθυσμιακά στοιχεία της τελευταίας απογραφής της ΕΣΥΕ.

7. Τις πράξεις γνωμοδοτήσεως του Συμβουλίου Χωροταξίας, Οικισμού και Περιβάλλοντος του Νομού με αριθμούς 168/86, 64/87, 96/86.

8. Τις αποφάσεις των Κοινοτικών Συμβουλίων Αμπελειών με αριθμό 27/85, Εσωβάλτων με αριθμό 71/85 και το αριθμ. 96/9. 2.87 έγγραφο της Κοινότητας Αμπελειών.

9. Τις διατάξεις του Ν. 1577/85 (ΦΕΚ 210/Α/85) ΓΟΚ/85, αποφασίζουμε:

1. Καθορίζουμε τα όρια των οικισμών «ΑΜΠΕΛΕΙΕΣ», «ΕΣΩΒΑΛΤΑ», «ΣΤΑΥΡΟΔΡΟΜΙ» του Ν. Πέλλας, όπως αυτά φαίνονται στα σχετικά πρωτότυπα τοπογραφικά διαγράμματα σε κλίμακα 1:5000, που συντάχθηκαν με βάση στοιχεία χαρτών και επιτόπου έλεγχο, θεωρήθηκαν από τον Προϊστάμενο του τμήματος Πολεοδομίας και Πολεοδομικών Εφαρμογών με την από 11.5.87 πράξη του και αποτελούν αναπόσπαστα μέρη της απόφασης αυτής.

2. Καθορίζουμε τους ακόλουθους γενικούς και ειδικούς όρους και περιορισμούς δόμησης.

2.1. Γενικοί όροι δόμησης:

2.1.1. Μέσα στα όρια των οικισμών ισχύουν οι γενικοί όροι δόμησης που προβλέπονται από το Π.Δ. 24.4.85 (ΦΕΚ 181/Δ/3.5.85).

2.1.2. Ελάχιστο εμβαδόν αρτιότητας των γηπέδων που βρίσκονται μέσα στο ήδη εγκεχριμένο σχέδιο τριακόσια (300) τ.μ. για όλους τους παραπάνω οικισμούς.

2.1.3. Ελάχιστο εμβαδόν αρτιότητας των γηπέδων που βρίσκονται μέσα στα όρια των οικισμών αλλά έξω από τα εγκεχριμένα σχέδια:

για τον οικισμό Αμπελειές πεντακόσια (500) τ.μ.

για τους οικισμούς Εσώβαλτα, Σταυροδρόμι χίλια (1.000) τ.μ.

2.1.4. Κατά παρέκκλιση μέσα στα παραπάνω όρια των οικισμών θεωρούνται άρτια τα γήπεδα με όποιο εμβαδόν είχαν στις 3.5.1985 ημέρα δημοσίευσης του από 24.4.1985 Διατάγματος.

2.2. Ειδικοί όροι δόμησης:

Ειδικούς όρους δόμησης καθορίζουμε αυτούς που προβλέπονται από τη 296/28 Ιανουαρίου 1986 απόφασή μας.

3. Κατατάσσουμε τους οικισμούς στις εξής κατηγορίες:

3.1. Ως προς τη θέση στο χώρο:

Αμπελειές: Ούτε περιαστικός, ούτε παραλιακός, ούτε τουριστικός.

Εσώβαλτα: Ούτε περιαστικός, ούτε παραλιακός, ούτε τουριστικός.

Σταυροδρόμι: Ούτε περιαστικός, ούτε παραλιακός, ούτε τουριστικός.

3.2. Ως προς το βαθμό προστασίας σύμφωνα με τη 296/28 Ιαν. 1986 απόφασή μας.

3.3. Ως προς τη δυναμικότητα:

Αμπελειές: Στάσιμος.

Εσώβαλτα: Στάσιμος.

Σταυροδρόμι: Δυναμικός.

3.4. Ως προς το βαθμό διασποράς:

Αμπελειές: Συνεκτικός.

Εσώβαλτα: Διάσπαρτος.

Σταυροδρόμι: Διάσπαρτος.

3.5. Ως προς το μέγεθος:

Αμπελειές: Μεσαίος.

Εσώβαλτα: Μεσαίος.

Σταυροδρόμι: Μεσαίος.

4.1. Πριν από οποιαδήποτε κατάτμηση οικοπέδων μέσα στα όρια των οικισμών θα πρέπει να θεωρείται το σχετικό τοπογραφικό διάγραμμα από το αρμόδιο Γραφείο ή Τμήμα Πολεοδομίας και Πολεοδομικών Εφαρμογών του Νομού, ώστε να εξασφαλίζεται η συνέχεια των υπαρχόντων και η δημιουργία νέων κοινοχρήστων χώρων σύμφωνα με τα οριζόμενα στις διατάξεις της παρ. 1 του άρθρου 6 του Π.Δ. 24.4.85.

4.2. Να εξασφαλίζεται οπωσδήποτε η συνέχεια των υφισταμένων ή εγκεχριμένων δρόμων του οικισμού.


Κατά τα λοιπά ισχύουν τα οριζόμενα στο Π.Δ. της 24.4.1985 (ΦΕΚ 181/Δ/85), όπως τροποποιήθηκε.

Η απόφαση αυτή μαζί με τα σχεδιαγράμματα οριοθέτησης των οικισμών που τη συνοδεύουν να δημοσιευθεί στην Εφημερίδα της Κυβερνήσεως.

Έδεσσα, 11 Μαΐου 1987

Ο Νομάρχης

ΝΙΚ. ΜΑΚΡΑΚΗΣ

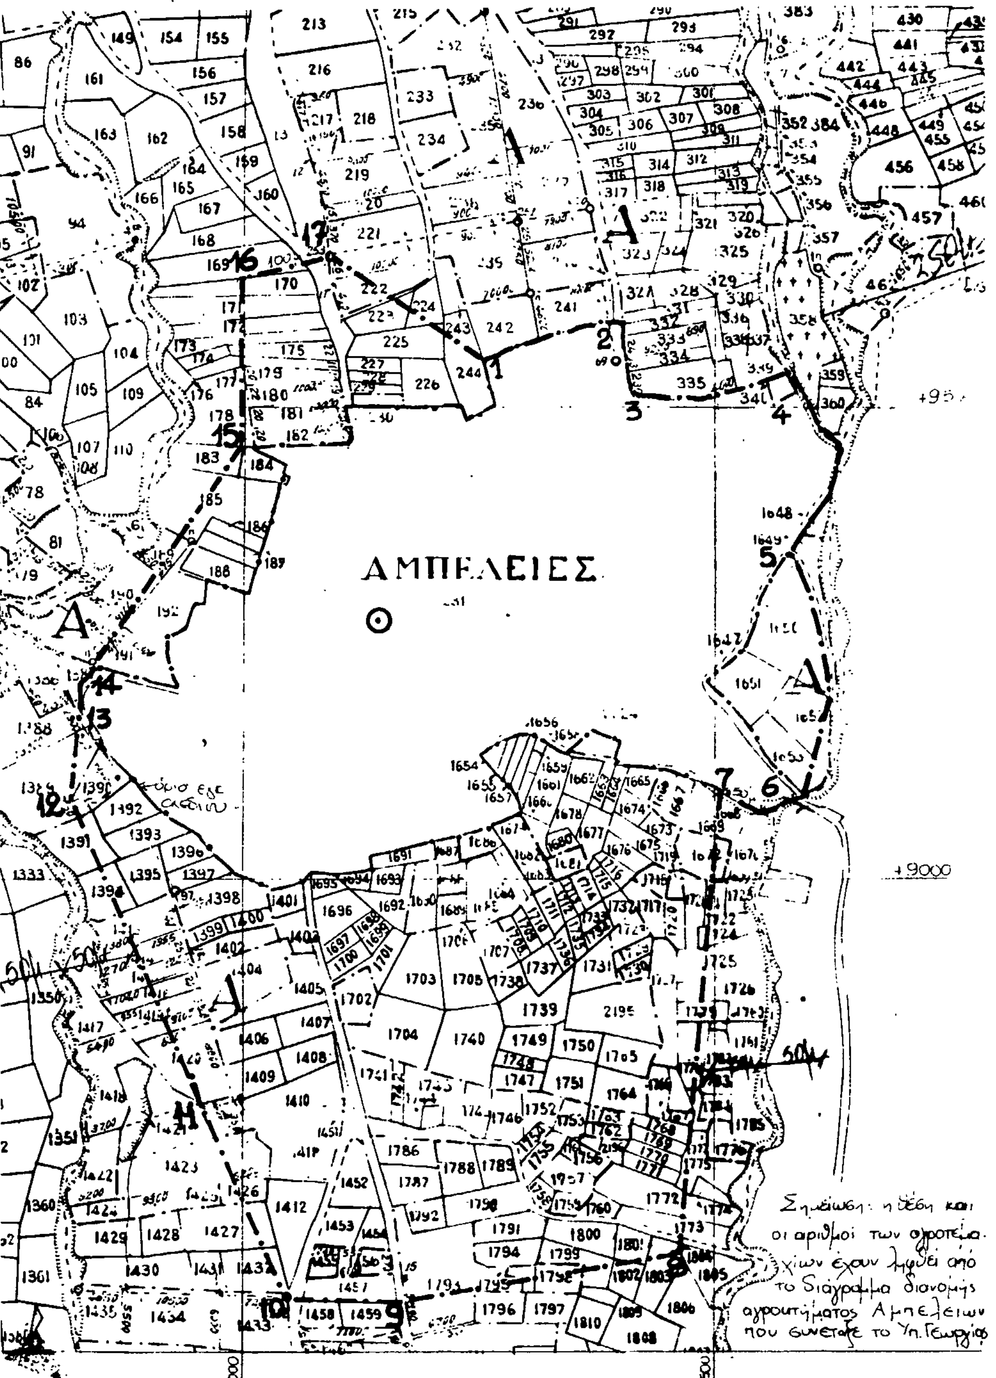

ΝΟΜΟΣ ΠΕΛΛΑΣ
ΤΜΗΜΑ ΠΟΛΕΟΔΟΜΙΑΣ και ΠΟΛΕΟΔΟΜΙΚΩΝ ΕΦΑΡΜΟΓΩΝ

ΟΡΙΟΘΕΤΗΣΗ ΟΙΚΙΣΜΟΥ "ΑΜΠΕΛΕΙΕΣ"

Κλ. 1:5.000

ΥΠΟΜΝΗΜΑ

— · — · — ΟΡΙΟ ΟΙΚΙΣΜΟΥ η τεθλασμένη γραμμή 1-2-3-4-5-6-7-8-9-10-11-12-13-14-15-16-17-1 της οποίας οι κορυφές ορίζονται όπως φαίνεται στο σχέδιο.

ΚΑΤΗΓΟΡΙΑ ΟΙΚΙΣΜΟΥ

Θέση στον χώρο ούτε περιαστικός ούτε παραλιακός ούτε τουριστικός — βαθμός προστασίας: ενδιαφέρων
βαθμός διασποράς: συνεκτικός
δυναμικότητα: στάσιμος — μέγεθος: μεσαίος

ΕΛΑΧΙΣΤΟ ΕΜΒΑΔΟΝ ΑΡΤΙΟΤΗΤΑΣ

300 τ.μ. μέσα στο εγκεκριμένο σχέδιο
500 τ.μ. στα υπόλοιπα γήπεδα μέσα στο όριο του οικισμού

Κατά τα λοιπά ισχύουν οι διατάξεις του Π.Δ. 24-4-1985 (ΦΕΚ 181/Δ/85) και η 246/28-1-86 απόφαση του Νομάρχη Πέλλας.

Το σχεδιάγραμμα αυτό συνοδεύει την 522/11-5-1987 απόφαση του Νομάρχη Πέλλας για την οριοθέτηση του οικισμού "ΑΜΠΕΛΕΙΕΣ".

Έδεσσα 11 Μαΐου 1987

ΕΛΕΓΧΘΗΚΕ	ΘΕΩΡΗΘΗΚΕ
Έδεσσα 11-5-1987	Η προϊσταμένη ΤΠ&ΠΕ
Ελένη Κυριλλίδου	Μαρία Πελικπασίδου
Μηχ/κος ΠΕ2 με Α'β	Μηχ/κος ΠΕ4 με Α'β

ΝΟΜΟΣ ΠΕΛΛΑΣ

ΤΜΗΜΑ ΠΟΛΕΟΔΟΜΙΑΣ ΚΑΙ ΠΟΛΕΟΔΟΜΙΚΩΝ ΕΦΑΡΜΟΓΩΝ

ΟΡΙΟΘΕΤΗΣΗ ΟΙΚΙΣΜΟΥ "ΣΤΑΥΡΟΔΡΟΜΙ"

κλ. 1:5.000

ΥΠΟΜΝΗΜΑ.

—·—·— ΟΡΙΟ ΟΙΚΙΣΜΟΥ η τεθλασμένη γραμμή 1-2-3-4-5-6-7-8-9-10-11-12-13-14-15-16-17-18-1, συμπίπτει με το όριο του εγκεκριμένου σχεδίου εκτός από τα τμήματα μεταξύ των σημείων 2-6, 6-8, όπου καθορίζεται όπως φαίνεται στο διάγραμμα.

ΚΑΤΗΓΟΡΙΑ ΟΙΚΙΣΜΟΥ

... ούτε παραδοσια-... αδιάφορος

... ούτε παραλιακός ούτε τουριστικός ... διάσπαρτος

... δυναμικός μεσαίος

ΕΛΑΧΙΣΤΟ ΕΜΒΑΔΟΝ ΑΡΤΙΟΤΗΤΑΣ

300 τ.μ. μέσα στο εγκεκριμένο σχέδιο


1000 τ.μ. στα υπόλοιπα γήπεδα μέσα στο όριο του οικισμού


Κατά τα λοιπά ισχύουν οι διατάξεις του Π.Δ. 24-4-1985 (ΦΕΚ 181/Δ/85) και η 296/28-1-85 απόφαση του Νομάρχη Πέλλας

Το σχεδιάγραμμα αυτό συνοδεύει την 522/11-5-1987 απόφαση του Νομάρχη Πέλλας για την οριοθέτηση του οικισμού «ΣΤΑΥΡΟΔΡΟΜΙ»

Έδεσσα 11-5-1987

ΕΛΕΓΧΘΗΚΕ	ΘΕΩΡΗΘΗΚΕ
Έδεσσα 11-5-1987	Η προϊσταμένη ΤΠ4ΠΕ
Ελένη Κυριλλίδου	Μαρία Πελιπασίδου
Μηχ/κος ΠΕ2 με Α' β'	Μηχ/κος ΠΕ4 με Α' β'

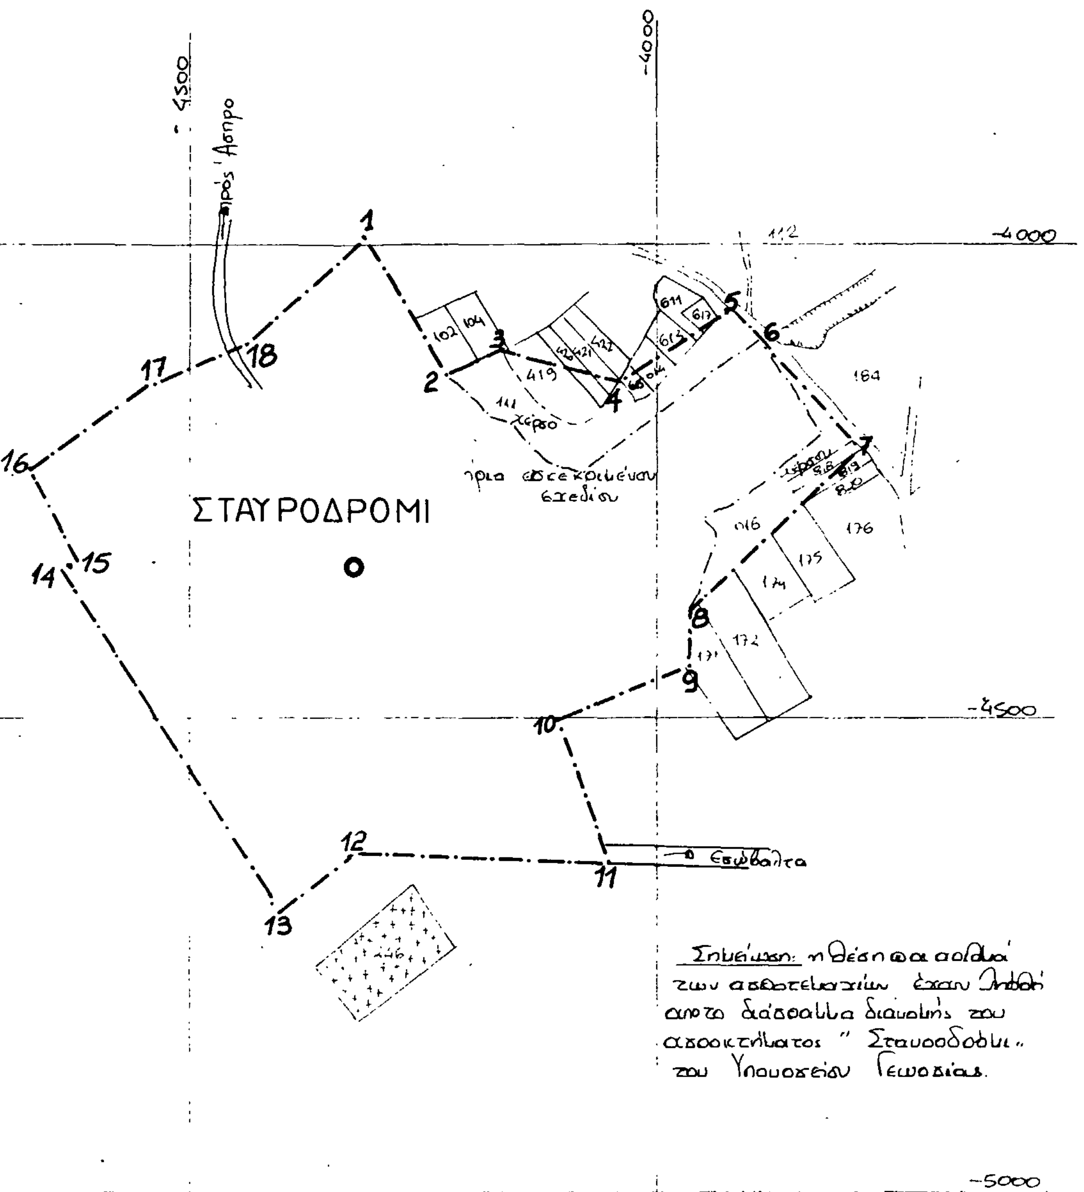

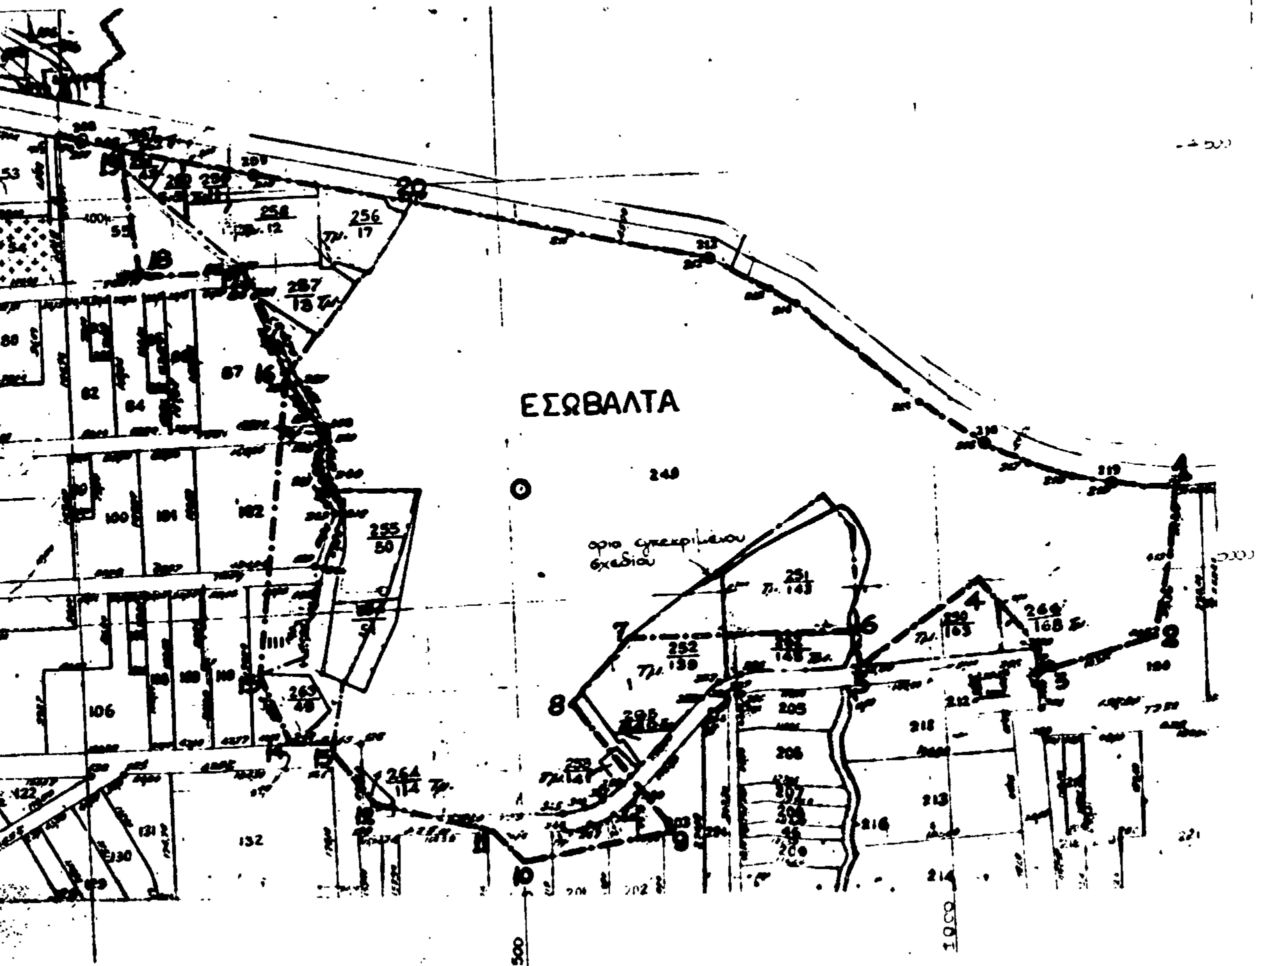

Σημείωση: η θέση και οι αριθμοί των αγροτεμαχίων έχουν ληφθεί από το διάγραμμα διανομής του αγροκτήματος Εσώβαλτα του Υπουργείου Γεωργίας.

ΝΟΜΟΣ ΠΕΛΛΑΣ
ΤΜΗΜΑ ΠΟΛΕΟΔΟΜΙΑΣ ΚΑΙ ΠΟΛΕΟΔΟΜΙΚΩΝ ΕΦΑΡΜΟΓΩΝ

ΟΡΙΟΘΕΤΗΣΗ ΟΙΚΙΣΜΟΥ "ΕΣΩΒΑΛΤΑ"

κλ. 1:5.000

ΥΠΟΜΝΗΜΑ

— · — · — ΟΡΙΟ ΟΙΚΙΣΜΟΥ η τεθλασμένη γραμμή 1-2-3-4-5-6-7-8-9-10-11-12-13-14-15-16-17-18-19-20-1, συμπίπτει με το όριο του εγκεκριμένου σχεδίου εκτός από τα τμήματα μεταξύ των σημείων 6-7, 13-16, 16-20, όπου καθορίζεται όπως φαίνεται στο διάγραμμα.

ΚΑΤΗΓΟΡΙΑ ΟΙΚΙΣΜΟΥ

θέση στον χώρο ούτε περιαστικός ούτε παραλιακός ούτε τουριστικός	βαθμός προστασίας αδιάφορος
	βαθμός διασποράς διάσπαρτος
δυναμικότητα στάσιμος	μέγεθος μεσαίος

ΕΛΑΧΙΣΤΟ ΕΜΒΑΔΟΝ ΑΡΤΙΟΤΗΤΑΣ

300 τ.μ. μέσα στο εγκεκριμένο [illegible]
1000 τ.μ. στα υπόλοιπα [illegible]

κατά τα λοιπά ισχύουν οι διατάξεις [illegible] (ΦΕΚ 181/Δ/[illegible]) και η 296/28-1-86 απόφαση του [illegible] Πέλλας

Το σχεδιάγραμμα αυτό συνοδεύει την 522/11-5-1987 απόφαση του Νομάρχη Πέλλας για την οριοθέτηση του οικισμού "ΕΣΩΒΑΛΤΑ".

Έδεσσα 11 Μαΐου 1987

ΕΛΕΓΧΘΗΚΕ
Έδεσσα 11-5-1987
Ελένη Κυρμλίδου
Μηχ/κος ΠΕ8 με Α'β

ΘΕΩΡΗΘΗΚΕ
Η προϊσταμένη ΤΠΠΕ
Μαρία Πελικασίδου
Μηχ/κος ΠΕ4 με Α'β